


4º ANDAR

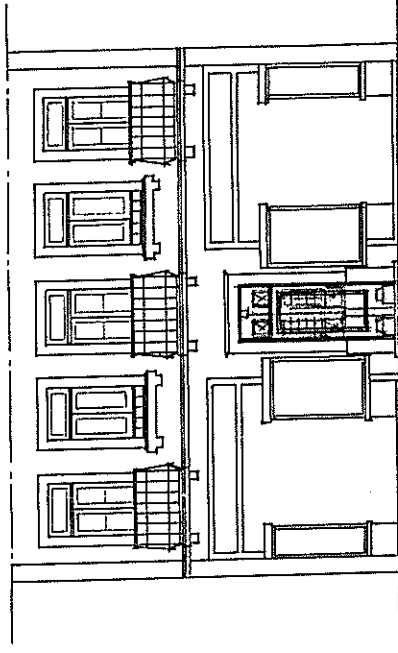

ALÇADO PRINCIPAL

ARMANDO PIRES
DOS SA

PROJECTO DE MODIFICAÇÕES

AVENIDA ALMIRANTE REIS Nº 134

ESCALA: 1/100